





Príloha č. 1
k VZN Mesta Svit č.
Priestorové vymedzenie zmeny, schéma záväzných častí riešenia a verejnoprospešných stavieb

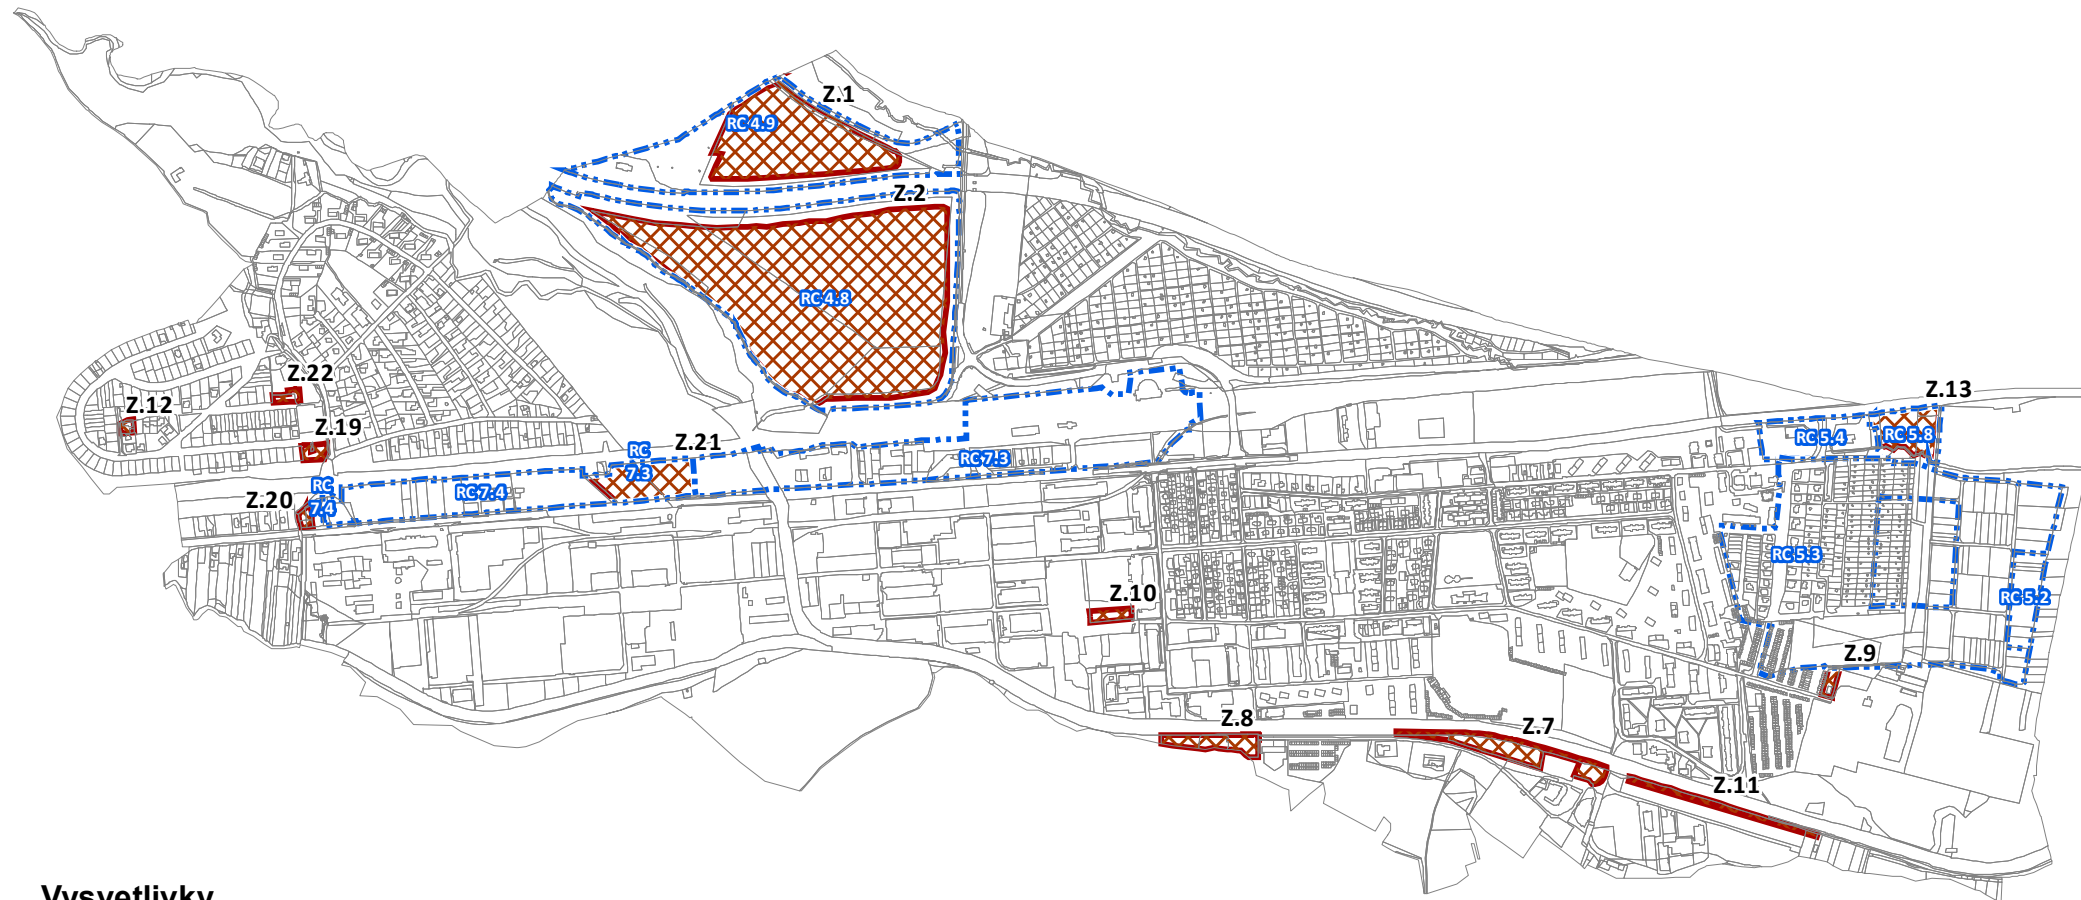

Vysvetlivky

-  Parcely KNC
-  Regulačný celok
-  Riešené územie 2017