


Príloha č. 1
k VZN Mesta Svit č.

Priestorové vymedzenie zmeny, schéma záväzných častí riešenia a verejnoprospešných stavieb

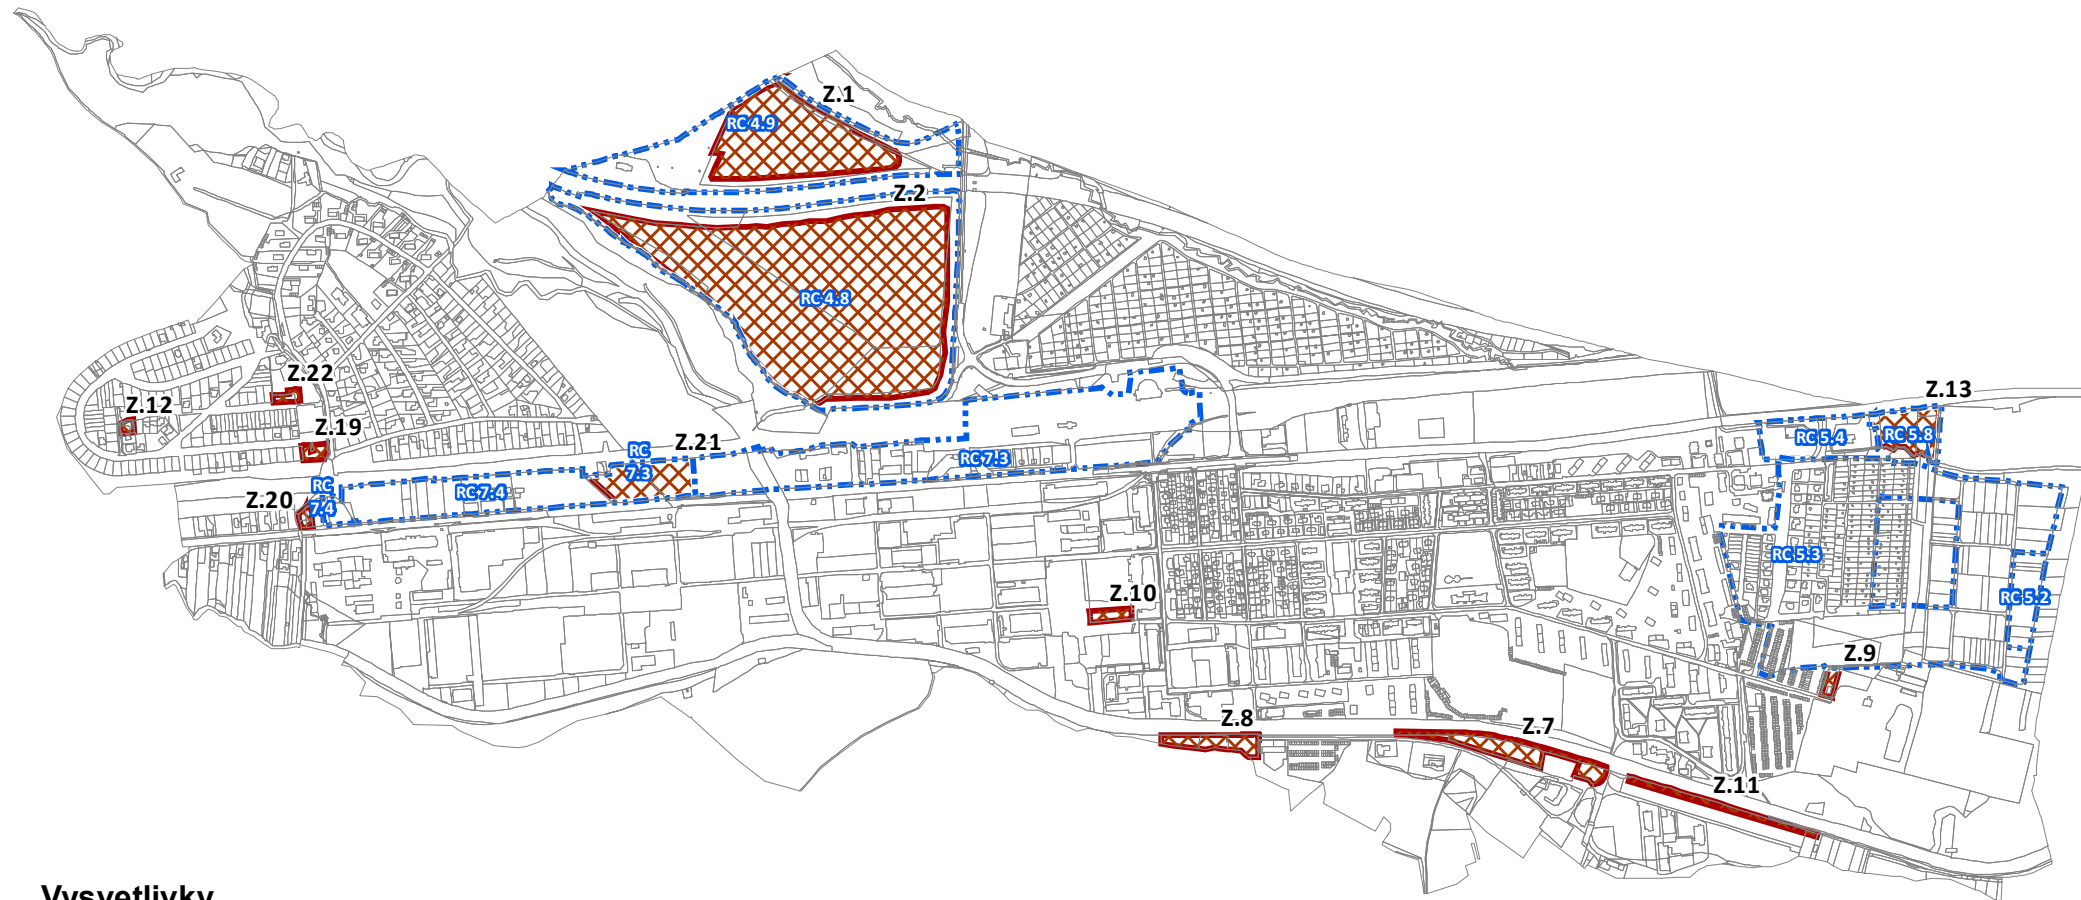

Vysvetlivky

- Parcely KNC
- ▭ Regulačný celok
- ▨ Riešené územie 2017