



# O B E C B A T I Z O V C E

Štúrova 29, 059 35 B a t i z o v c e

Spoločný obecný úrad Svit

Č. j.: Bt/179/2018/001-La

Vo Svite dňa 28. 03. 2018

## O Z N Á M E N I E

**o začatí územného konania  
a nariadenie ústneho pojednávania**

### **V e r e j n á v y h l á š k a**

Navrhovateľ Mesto Svit, Hviezdoslavova 268/32, 059 21 Svit zastúpené primátorom mesta Ing. Miroslavom Škvarekom podalo dňa 22.03.2018 na Obec Batizovce návrh na vydanie rozhodnutia o umiestnení stavby: "**Rekonštrukcia miestnej komunikácie – Svit Ul. Školská**" na pozemku parc. č. KN - C 553/1, 553/158, 553/136, 451/102, 552/2 ( KN – E 533/4 a 530/3) v k. ú. Svit. Príslušný stavebný úrad Obec Batizovce bol určený Krajským stavebným úradom v Prešove, odborom štátnej stavebnej správy listom č. 1/2004/00133-002/SP zo dňa 06.02.2004. Uvedeným dňom bolo začaté územné konanie.

Obec Batizovce, ako príslušný stavebný úrad podľa § 117 ods. 1, § 119 ods. 3 zákona č. 50/1976 Zb. o územnom plánovaní a stavebnom poriadku (stavebný zákon) v znení neskorších predpisov v súlade s § 36 ods. 1 stavebného zákona týmto oznamuje začatie územného konania účastníkom konania a dotknutým orgánom a súčasne nariaďuje na prerokovanie návrhu ústne pojednávanie spojené s miestnym zisťovaním na deň

**18. apríl 2018 o 09.00 h**

so stretnutím účastníkov konania na Mestskom úrade vo Svite, Hviezdoslavova 268/32, 059 21 Svit, prízemie č. d. 5.

V súlade s § 33 ods. 2 zákona č. 71/1967 Zb. o správnom konaní (správny poriadok) v znení neskorších predpisov je možné vyjadriť sa k podkladom pre rozhodnutie a k spôsobu ich zistenia, prípadne navrhnúť ich doplnenie. Do podkladov rozhodnutia je možné nahliadnuť na Spoločnom obecnom úrade vo Svite – Mestský úrad vo Svite, ul. Hviezdoslavova 268/32 (č.tel.:052/78 75 115) pred ústnym pojednávaním a pri ústnom pojednávaní.

Účastníci konania môžu svoje námietky a pripomienky uplatniť najneskôr pri ústnom pojednávaní, pretože na neskôr podané námietky a pripomienky sa neprihliadne. V odvolacom konaní sa neprihliada na námietky a pripomienky, ktoré neboli uplatnené v prvostupňovom konaní v určenej lehote, hoci uplatnené mohli byť. V rovnakej lehote oznámia svoje stanoviská aj dotknuté orgány, inak sa v zmysle § 36 ods. 3 stavebného zákona

má za to, že s návrhom z hľadiska nimi sledovaných záujmov súhlasia. Ak sa niektorý z účastníkov konania nechá v konaní zastupovať, musí jeho zástupca predložiť plnú moc s podpisom toho účastníka konania, ktorý sa dal zastupovať.

Toto oznámenie má povahu verejnej vyhlášky a musí byť vyvesené po dobu 15 dní na úradnej tabuli správneho orgánu – Mesta Svit. Posledný deň tejto lehoty je dňom doručenia. Oznámenie sa súčasne zverejní na elektronickej úradnej tabuli Mesta Svit a Obce Batizovce.

JUDr. Gabriel Bodnár  
starosta obce

Vyvesené dňa: .....

Zvesené dňa: .....

odtlačok pečiatky a podpis  
oprávnenej osoby

#### **Doručí sa**

Okresný úrad Poprad, odbor starostlivosti o životné prostredie, odpadové hospodárstvo, štátna vodná správa, ochrana prírody a krajiny, Nábřežie Jána Pavla II. 16, 058 01 Poprad  
Mesto Svit, cestný správny orgán, územnoplánovací orgán, orgán ochrany prírody, Hviezdoslavova 268/32, 059 21 Svit

Regionálny úrad verejného zdravotníctva v Poprade, Zdravotnícka 3, 058 01 Poprad

Okresné riaditeľstvo Hasičského a záchranného zboru, Huszova 4, 058 01 Poprad

OR PZ, Okresný dopravný inšpektorát, Alžbetina 5, 058 01 Poprad

Technické služby Mesta Svit, Hviezdoslavova 268/32, 059 21 Svit

SPP – Distribúcia, a. s., Mlynské nivy 44/b, 825 11 Bratislava

Slovak Telekom, a. s., Bajkalská 28, 817 62 Bratislava

Podtatranská vodárenská prevádzková spoločnosť, a. s., Hraničná 17, 058 01 Poprad

Východoslovenská distribučná, a. s., Mlynská 31, 042 91 Košice

UPC BROADBAND SLOVAKIA, s. r. o., Alvinczyho 14, 040 01 Košice

ANTIK Telecom, s. r. o., Čárskeho 10, 040 01 Košice

Slovenský vodohospodársky podnik, š. p., OZ Košice, Správa povodia Dunajca a Popradu,

Levočská 852/31, 058 01 Poprad

Účastníci konania verejnou vyhláškou



#### **Na vedomie**

Mesto Svit, Hviezdoslavova 268/32, 059 21 Svit - p. primátor

Slovenský vodohospodársky podnik, š. p., OZ Košice, Ďumbierska 14, 041 59 Košice

Ing. Bohuslav Mäsiarčík, projekčná kanacelária, Levočská 866, 058 01 Poprad



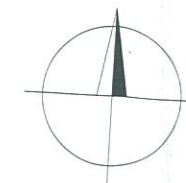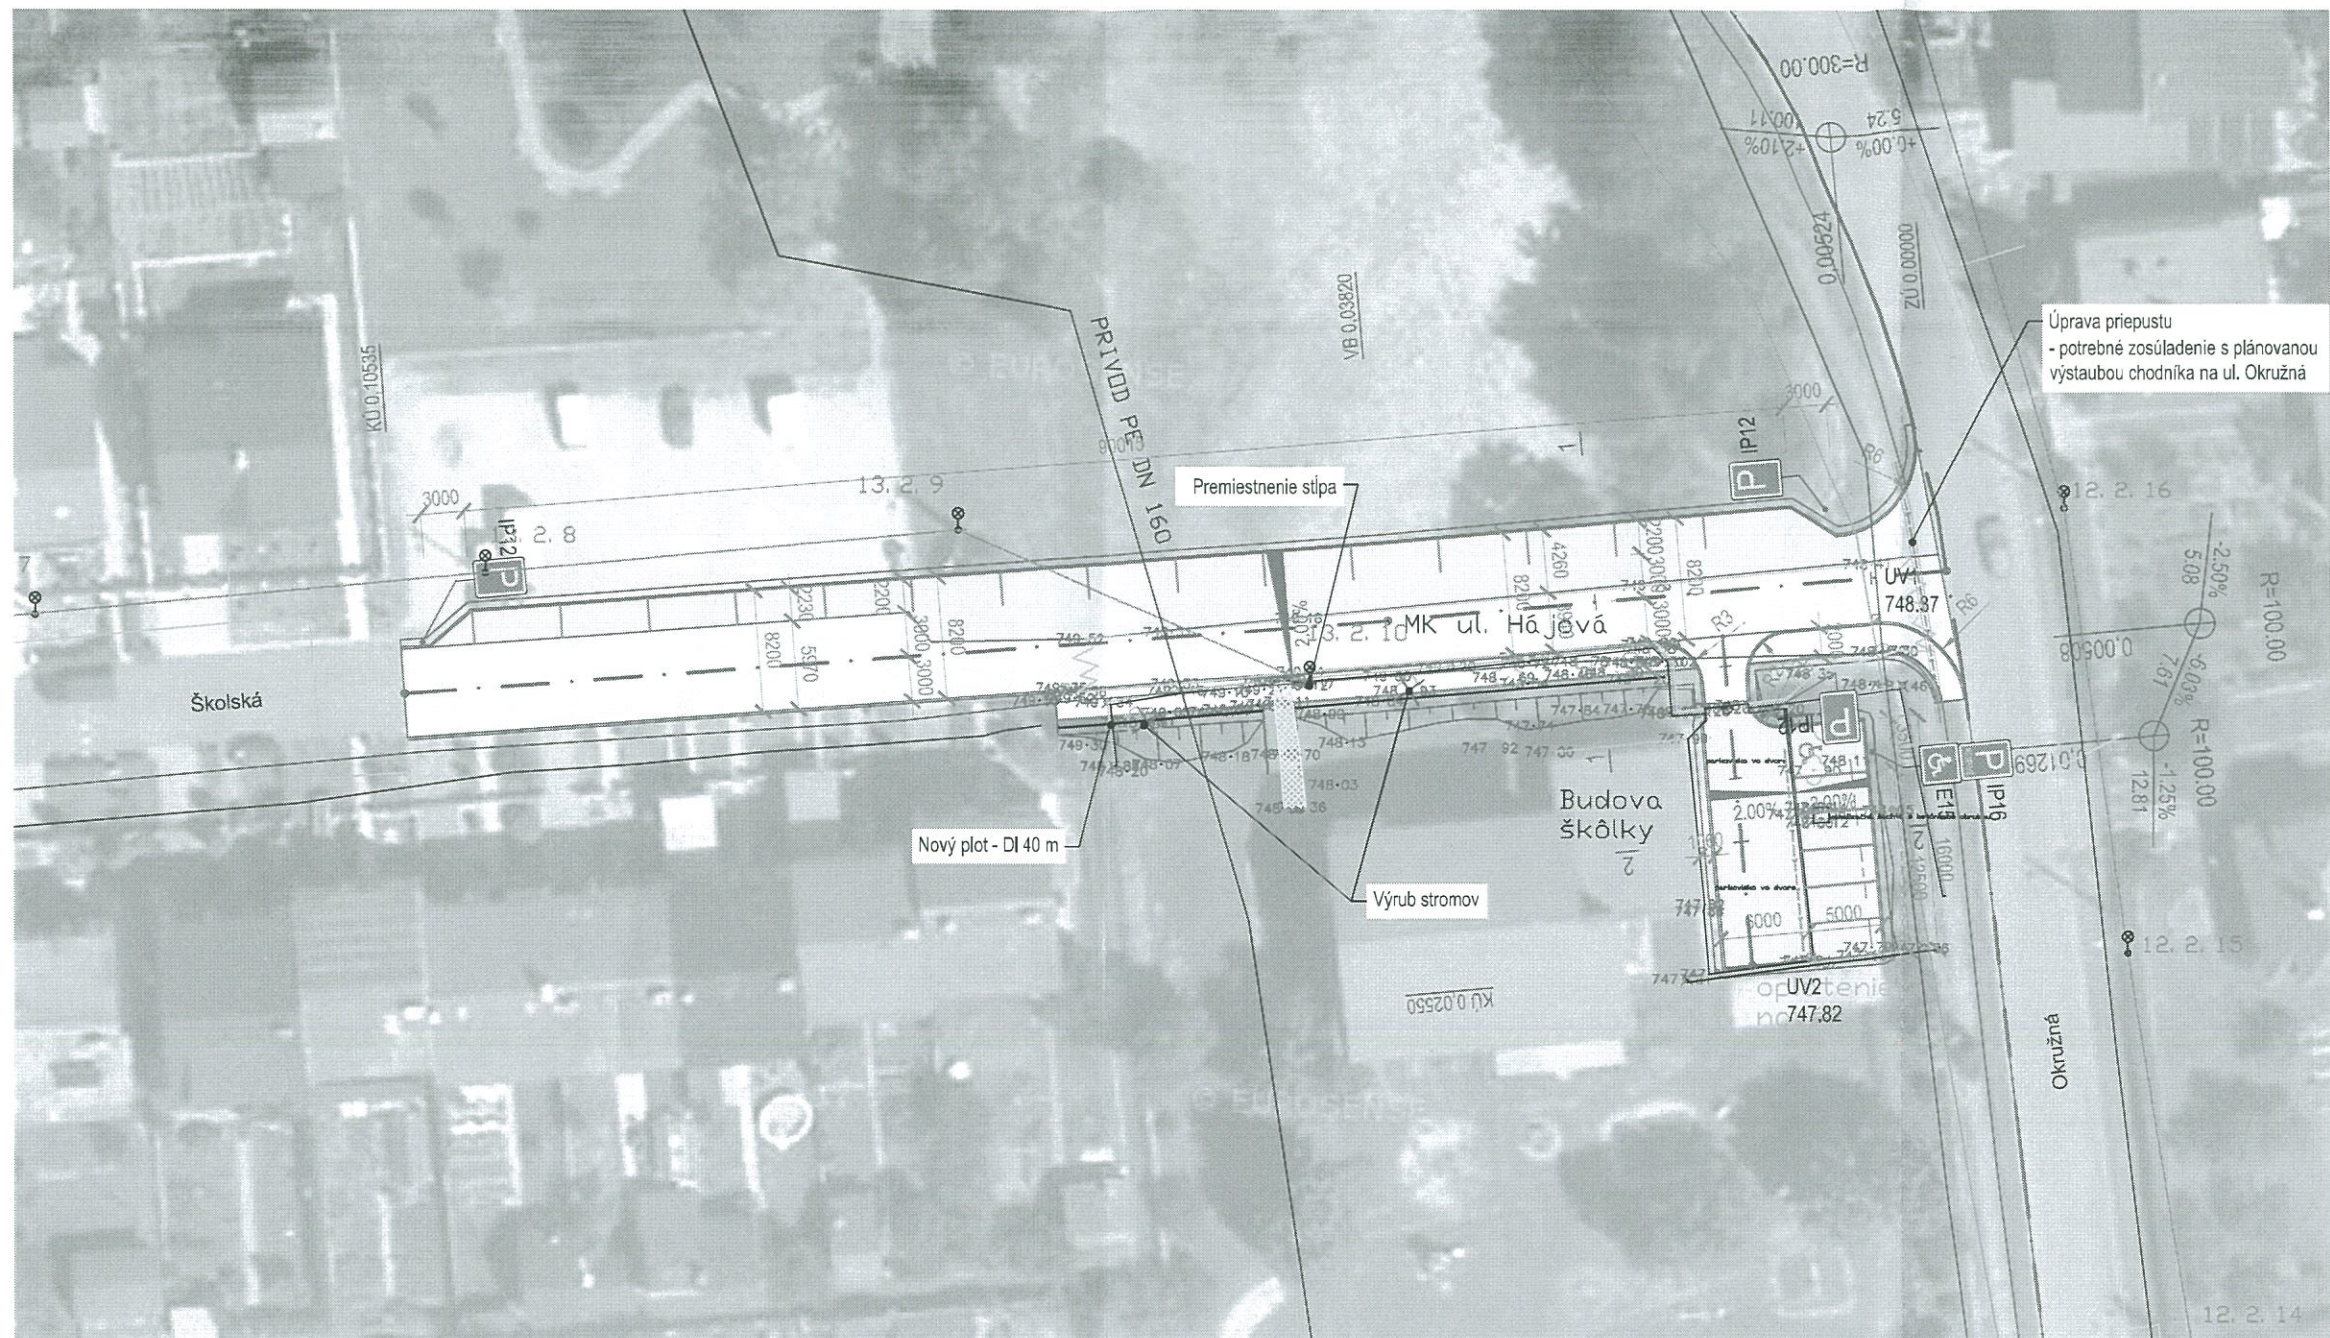


Legenda:

- Oprava obrusu vozovka
- Nová konštrukcia vozovky
- Chodník

SO-01 KOMUNIKÁCIA

Súradnicový systém: JTSK  
Výškový systém: Balt p.v.

AUTOR			
ZODP. PROJEKTANT	Ing. Mäsiarčík	<i>[Signature]</i>	
VYPRACOVAL	Ing. Mäsiarčík		
KRESLIL			
INVESTOR	Mesto Svit	KOMUNIKÁCIE	
STAVBA: REKONŠTRUKCIA MIESTNEJ KOMUNIKÁCIE - SVIT UL. ŠKOLSKÁ		FORMÁT	flex
		DÁTUM	02/2018
		STUPEŇ	PROJEKT
		MIERKA	Č.VÝKRESU
OBSAH: SITUÁCIA		1:500	1